

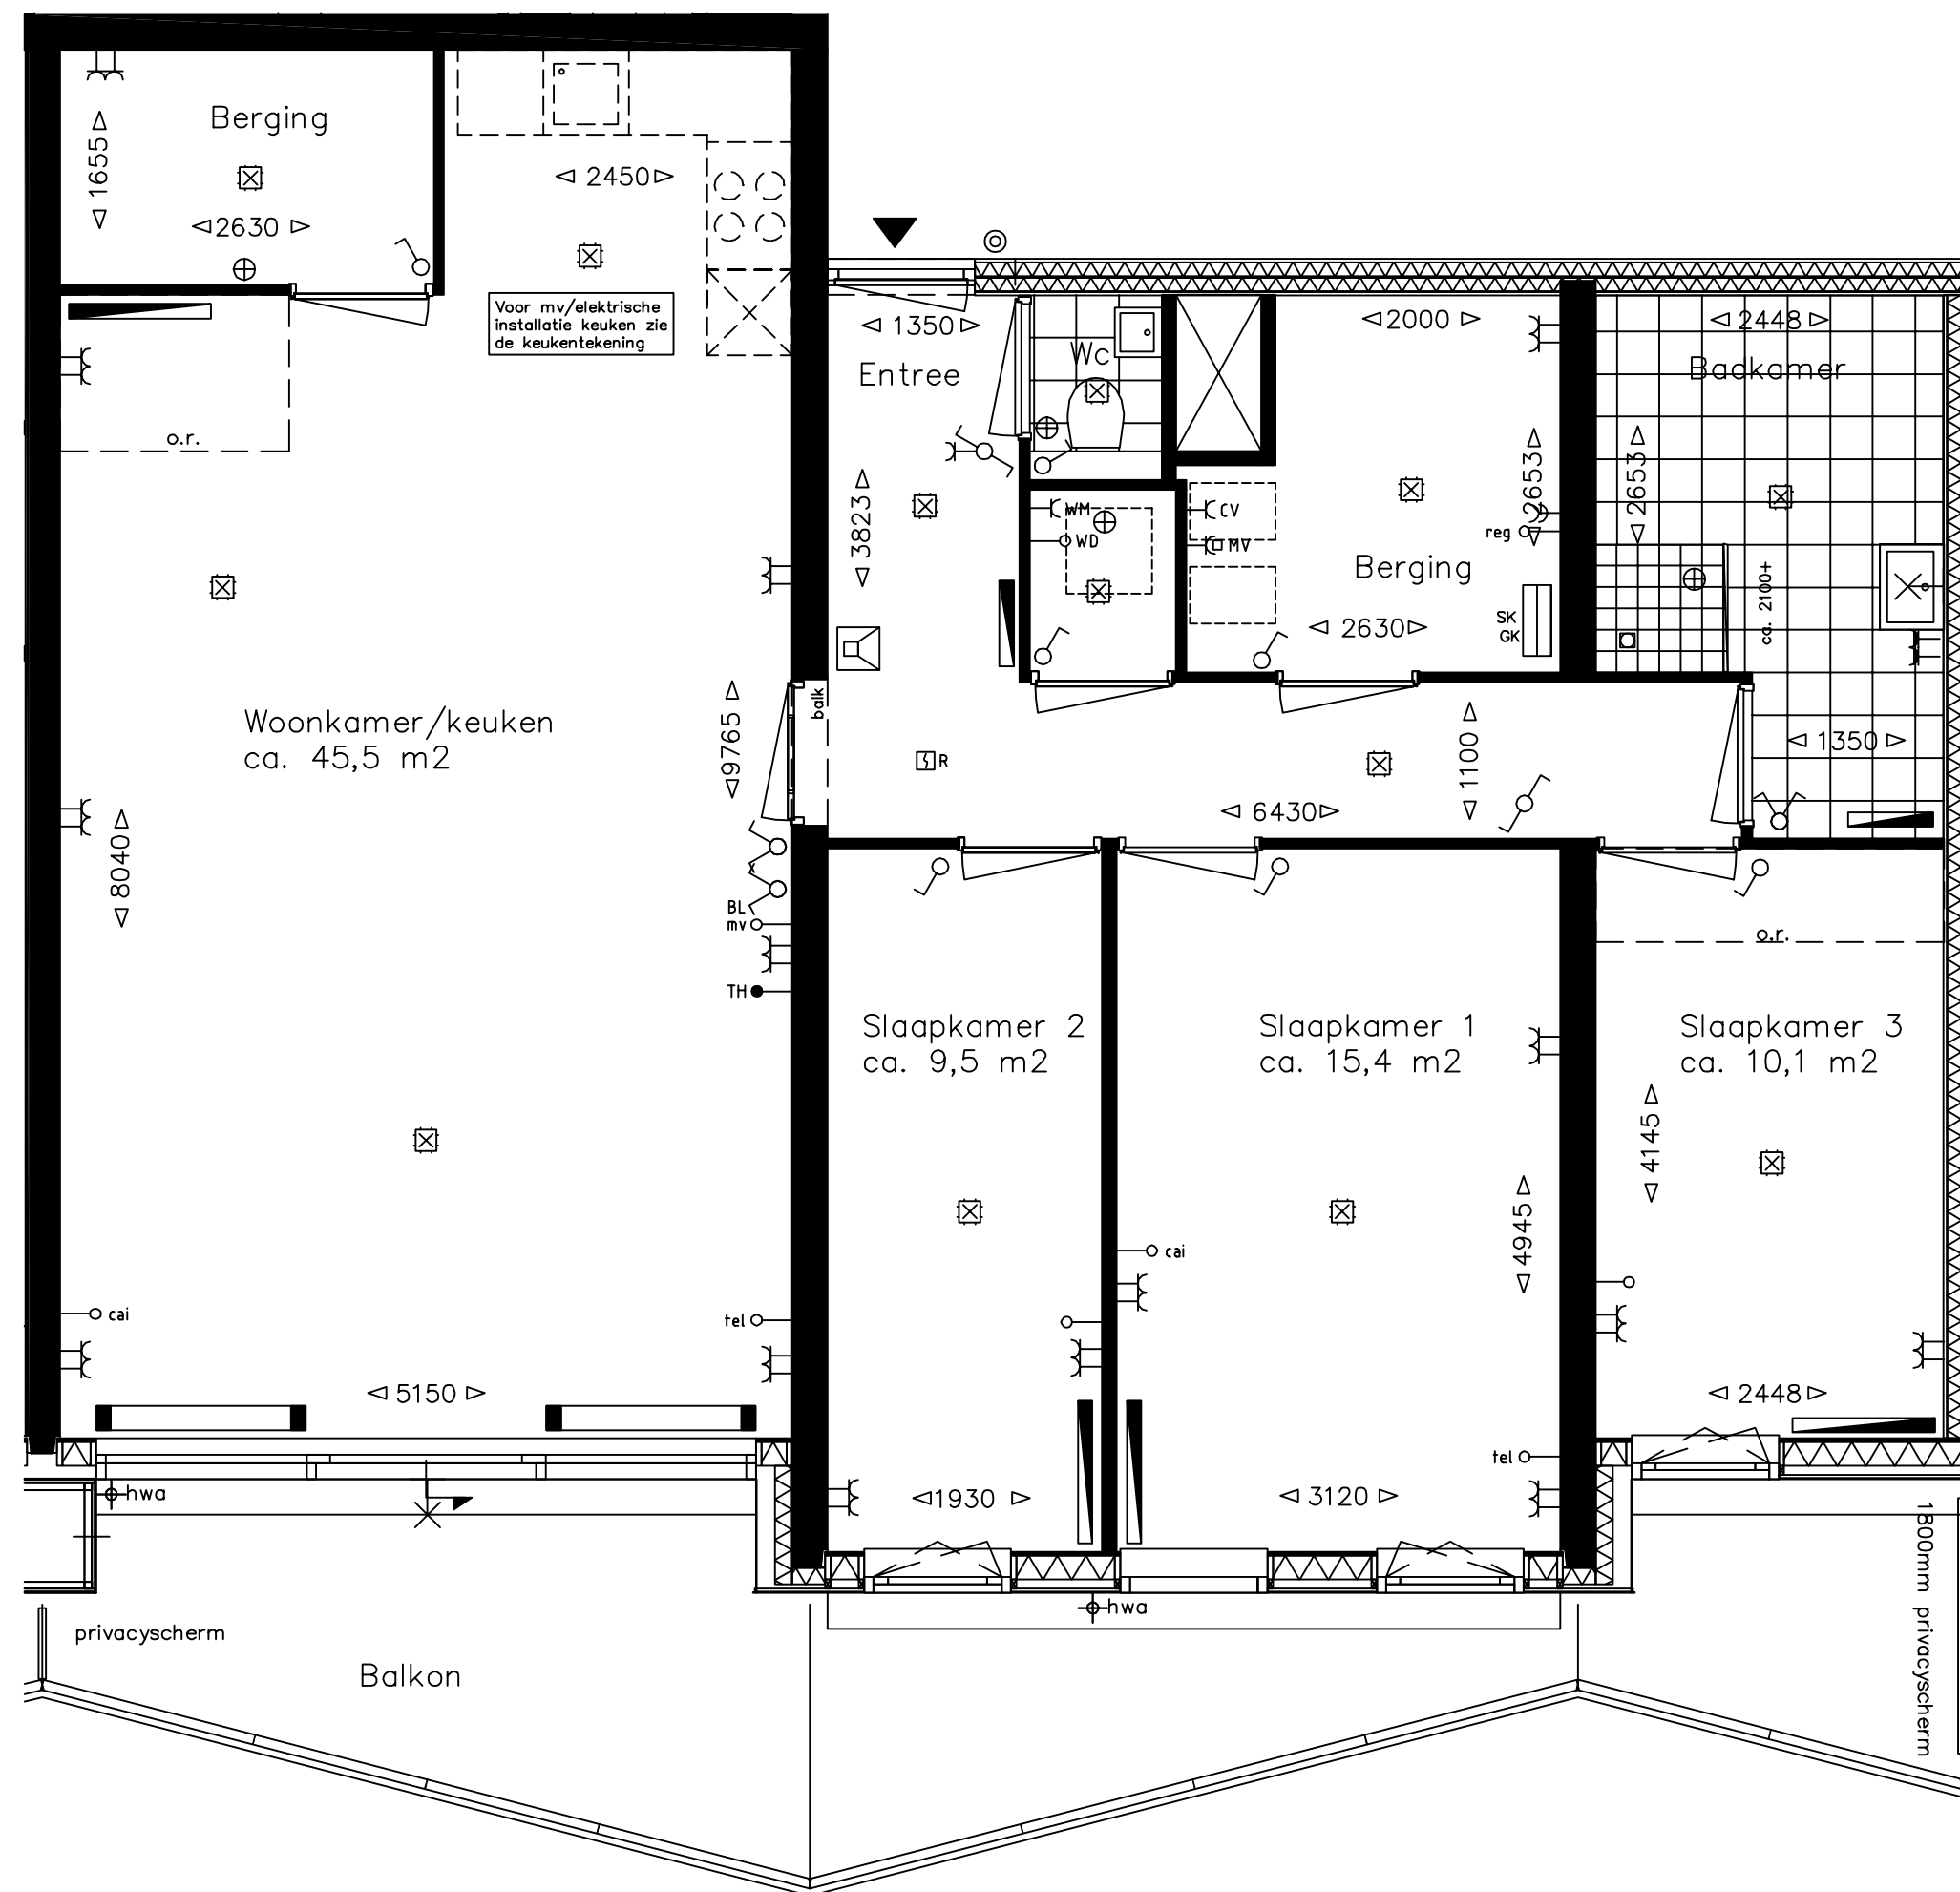
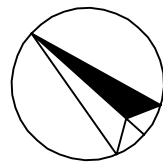



11e verdieping, 11.81

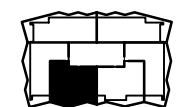


10e verdieping, 10.75

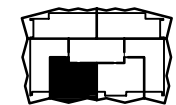


9e verdieping, 9.69

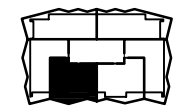


8 verdieping, 8.63

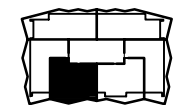

7e verdieping, 7.57

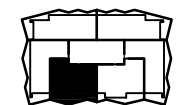

6e verdieping, 6.51

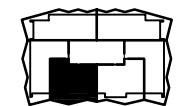

5e verdieping, 5.45

WAARMERKING
Deze contracttekening maakt onverbrekelijk deel uit van de technische omschrijving F80102.84.01 d.d. 29 maart 2018 en de gesloten koop-/aannemingsovereenkomst voor het bij "contract" genoemde bouwnummer in het project De Colijn te Rijswijk

Getekend verkoper _____ Getekend koper _____ Datum _____ Bouwnummer _____

DISCLAIMER
De op deze tekening aangegeven maten benaderen de werkelijkheid, maar er kunnen geen rechten aan worden ontleend. De maatvoering en plaatsbepaling van alle installatievoorzieningen op deze tekening is indicatief, er kunnen geen rechten aan worden ontleend.

Comfort appartementen

Type R2
4-kamerappartement

Bouwnummer
5.45, 6.51, 7.57, 8.63,
9.69, 10.75, 11.81

Woonoppervlak
circa 116 m²

Schaal - Formaat
1: 50
A2


Datum
29/03/2018

De Colijn


Symbolen / Afkortingen:

	afvoerpunt mechanische ventilatie (plafond)
	afvoerpunt mechanische ventilatie (wand)
	centraaldoos / lichtpunt in plafond
	centraaldoos / lichtpunt in wand
	enkelpolige schakelaar
	serieschakelaar
	wisselschakelaar
	kruisschakelaar
	enkelpolige schakelaar + enkele wandcontactdoos
	schakelaar mechanische ventilatie
	loos aansluitpunt centrale antenne installatie
	loos aansluitpunt telefoon
	thermostaat
	aansluitpunt bedraad
	aansluitpunt, onbedraad
	enkele wandcontactdoos, geaard
	dubbele wandcontactdoos, geaard
	dubbele wandcontactdoos, geaard (spatwaterdicht)
	huis-/deurtelefoon / videofoon
	beldrukker
	rookmelder
	hemelwaterafvoer
	meterkast

MV	mechanische ventilatie
AK	afzuigkap
B	boiler
VW	vaatwasser
KK	koelkast
V/KT	vonkontsteking / kooktoestel
O/M	oven / magnetron
WM	wasmachine
WD	wasdroger
BL	buitenlichtpunt
ca. 2100+	wandhoogte
	loos aansluitpunt reggefiber (vanuit meterkast)
	onbenoemde ruimte conform Bouwbesluit
	noordpijl
	woningtoegang
	radiator
	convector
	doucheputje
	Indicatie tegelform. (def. verdeling wordt in het werk bepaald)

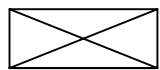

schacht (collectief)

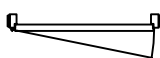

binnendeur (met draairichting)



schuifpui (dubbel)



schuifpui (enkel)



groepenkast elektra

GK

Schakelaars op ca. 1050 mm boven de afwerkvloer
Wandcontactdozen op ca. 300 mm boven de afwerkvloer met uitzondering van enkele wandcontdozen, o.a. in de keuken en t.p.v. technische installaties, op functionele hoogte.

Legenda

Verklaring van de tekens en afkortingen gebruikt in de tekeningen
schaal 1:50

Schaal - Formaat
1:50 A3
Datum
29/03/2018

